

Municipalité de Saint-Barnabé-Sud

Plan d'urbanisme

Plan des grandes affectations du sol
(feuille 2 de 2)

Légende



Affectation

- Agricole
- Agricole mixte
- Mixte commerciale et résidentielle
- Industrielle
- Publique et institutionnelle
- Résidentielle
- Zone prioritaire d'aménagement - résidentielle
- Zone de réserve d'aménagement
- Territoire d'intérêt patrimonial (noyau villageois)
- Limite cadastrale
- Périmètre d'urbanisation
- Limite municipale

Réseau routier

- Régionale
- Collectrice
- Rue

PAE : aire pouvant faire l'objet d'un plan d'aménagement d'ensemble

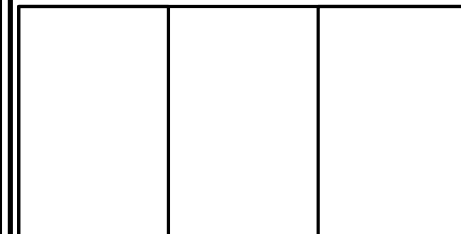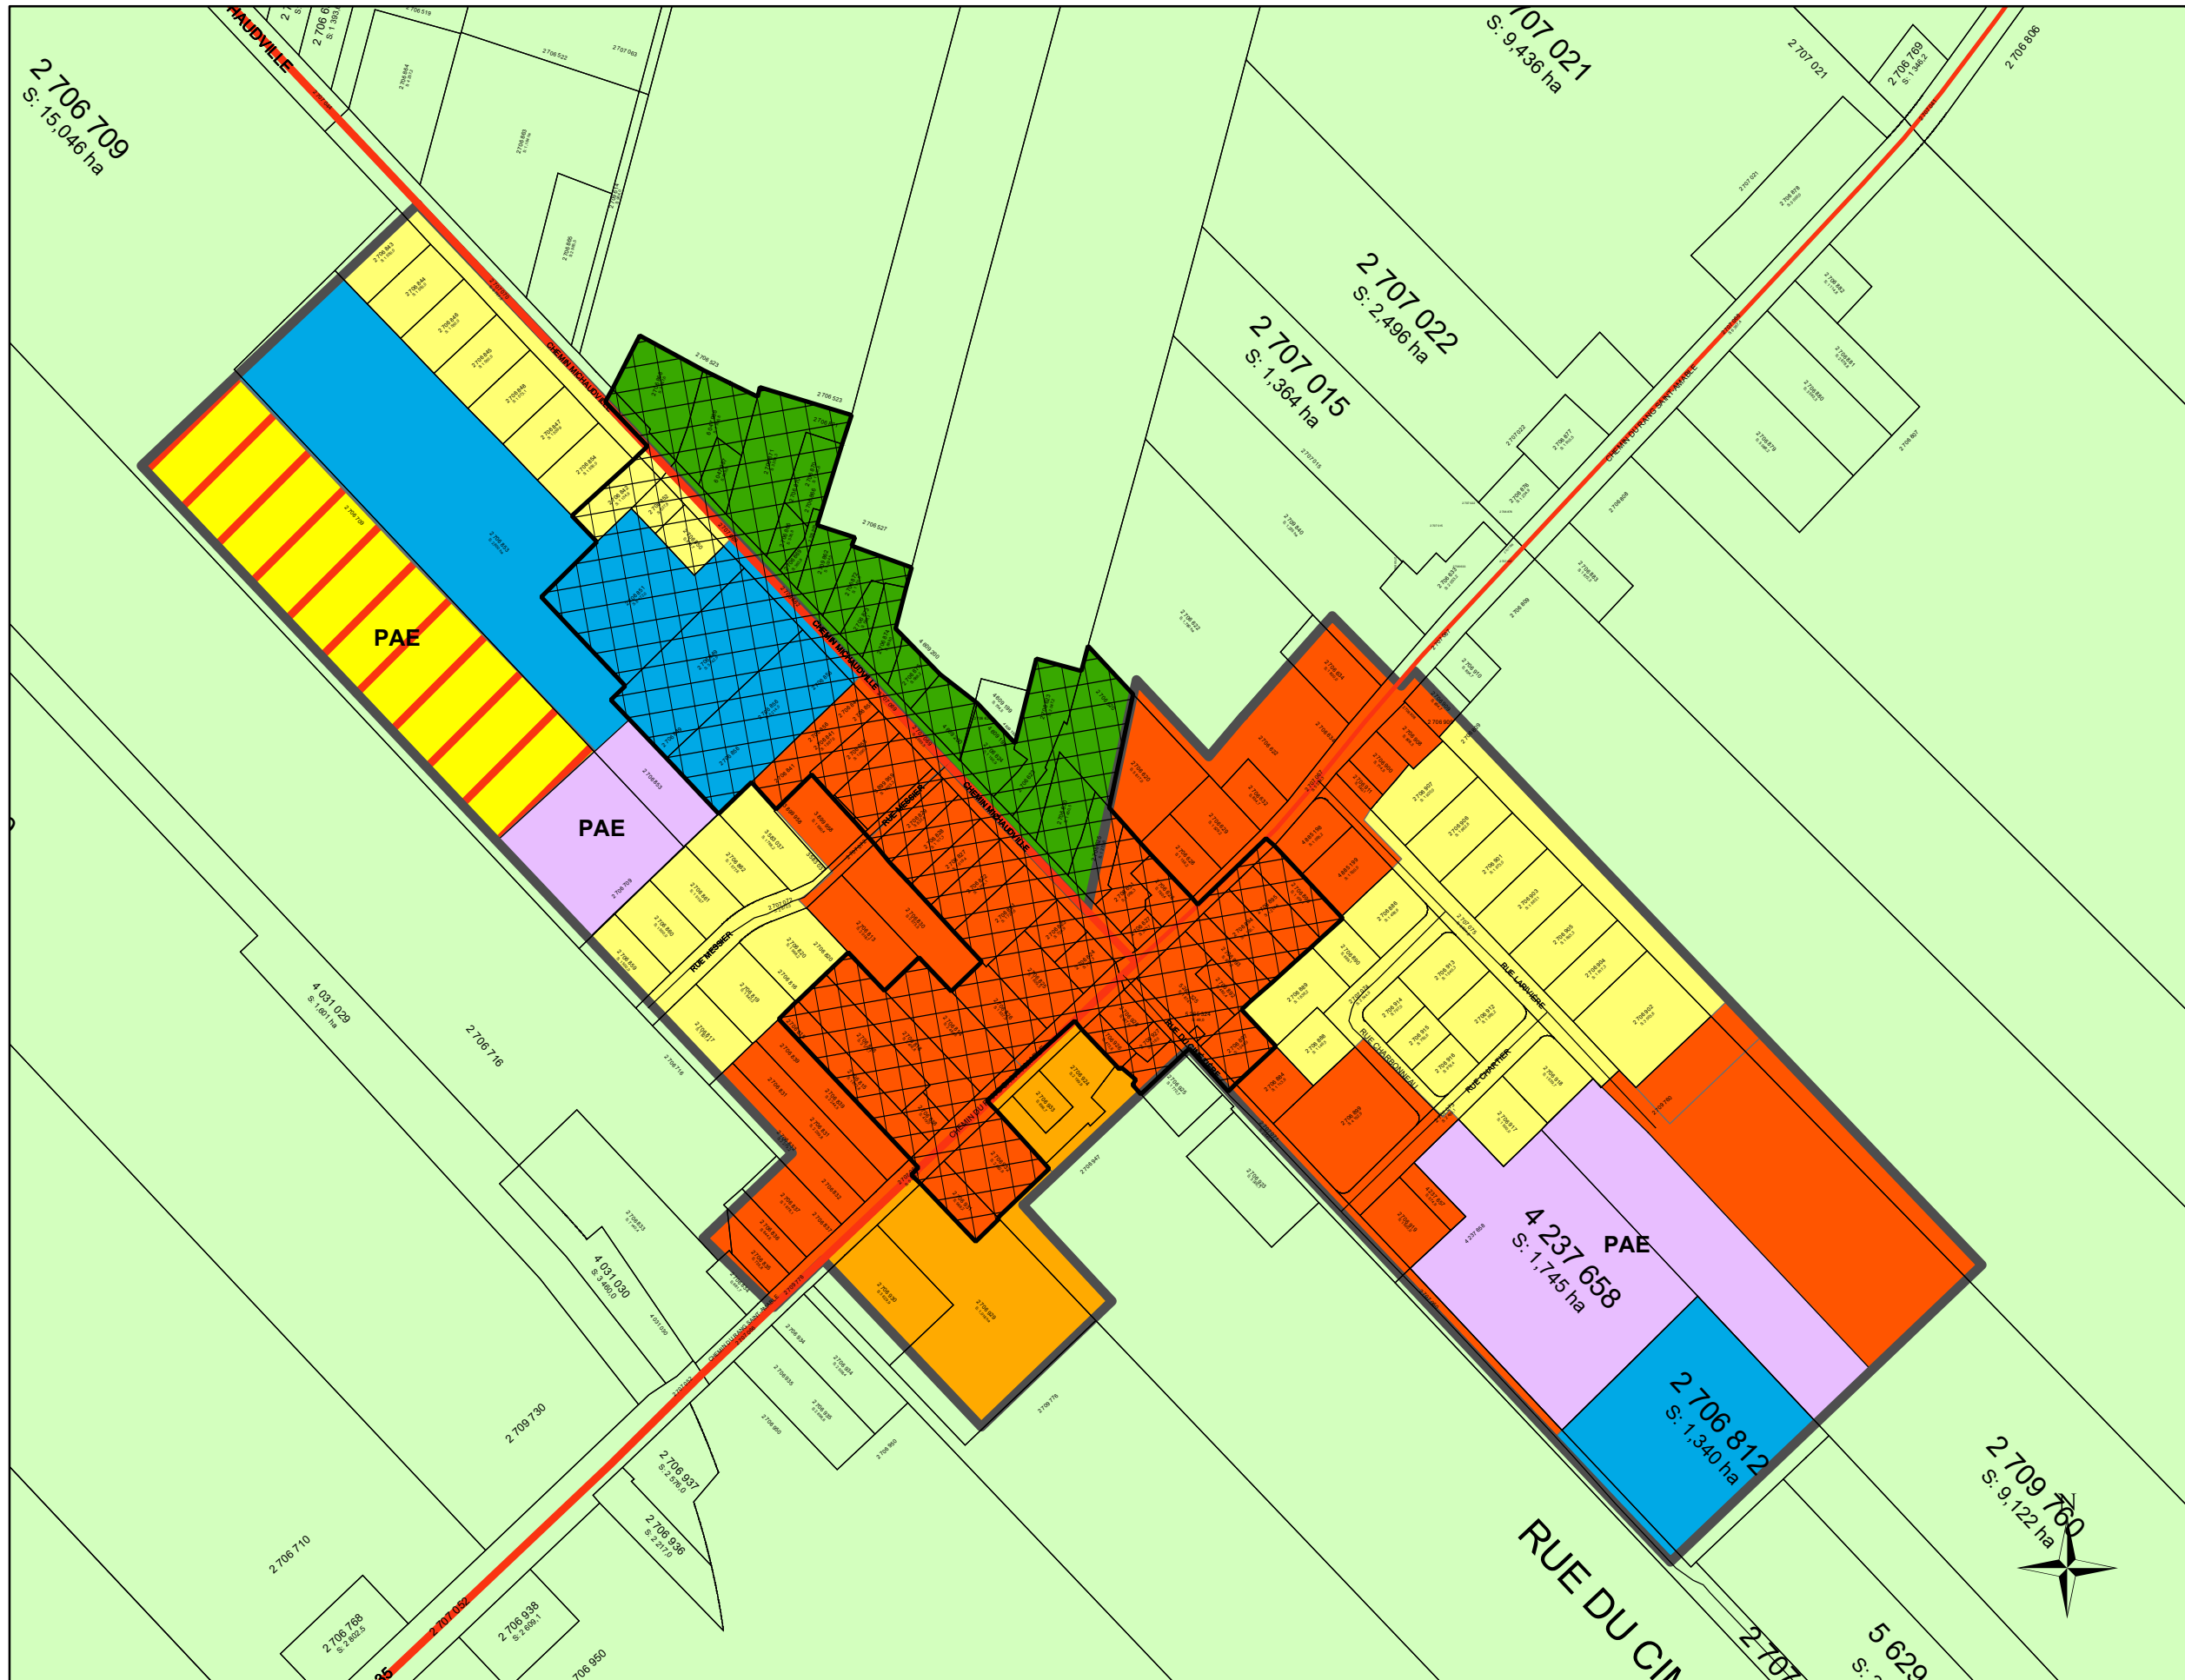

Échelle: 1:4 000
0 25 50 75 mètres

Réalisé par: Alain Delorme, urbaniste
Dessiné par: Matteo Giusti, géomaticien MRC des Maskoutains
Approuvé par: Alain Delorme, urbaniste
Date: août 2017

Projection Mercator Transverse Modifiée
Fuseau 8
NAD 83

Sources: BDTO, 1:20 000, Ministère des Ressources naturelles, Gouvernement du Québec, (2000).
Cadastré: Québec
Périmètre d'urbanisation: CPTAQ, fichier "Périmètres d'urbanisation (2010)"
"Carte du risque d'inondation", 1:10 000 (1983), Direction générale du domaine territorial, Ministère de l'Énergie et des Ressources, Gouvernement du Québec.
Extrait d'une carte provenant du Ministère de l'Environnement, Gouvernement du Québec, (Zones de formation d'embâcles)

