





PLAN D'URBANISME
RÈGLEMENT 02-2025


PLAN 4
Développement communautaire

 Institutions

- 1- Cimetière
- 2- École primaire aux Quatre-Vents
- 3- Bibliothèque municipale
- 4- Centre multifonctionnel
- 5- Hôtel de ville et Bureau de poste
- 6- Caserne incendie
- 7- Parc municipal
- 8- Station d'épuration des eaux usées

 Périmètre urbain

 Réseau routier

 Limite de lot




1:5 500

Réalisé par:


Philippe Meunier et Associée
Urbanisme et soutien municipal

Date: Août 2025

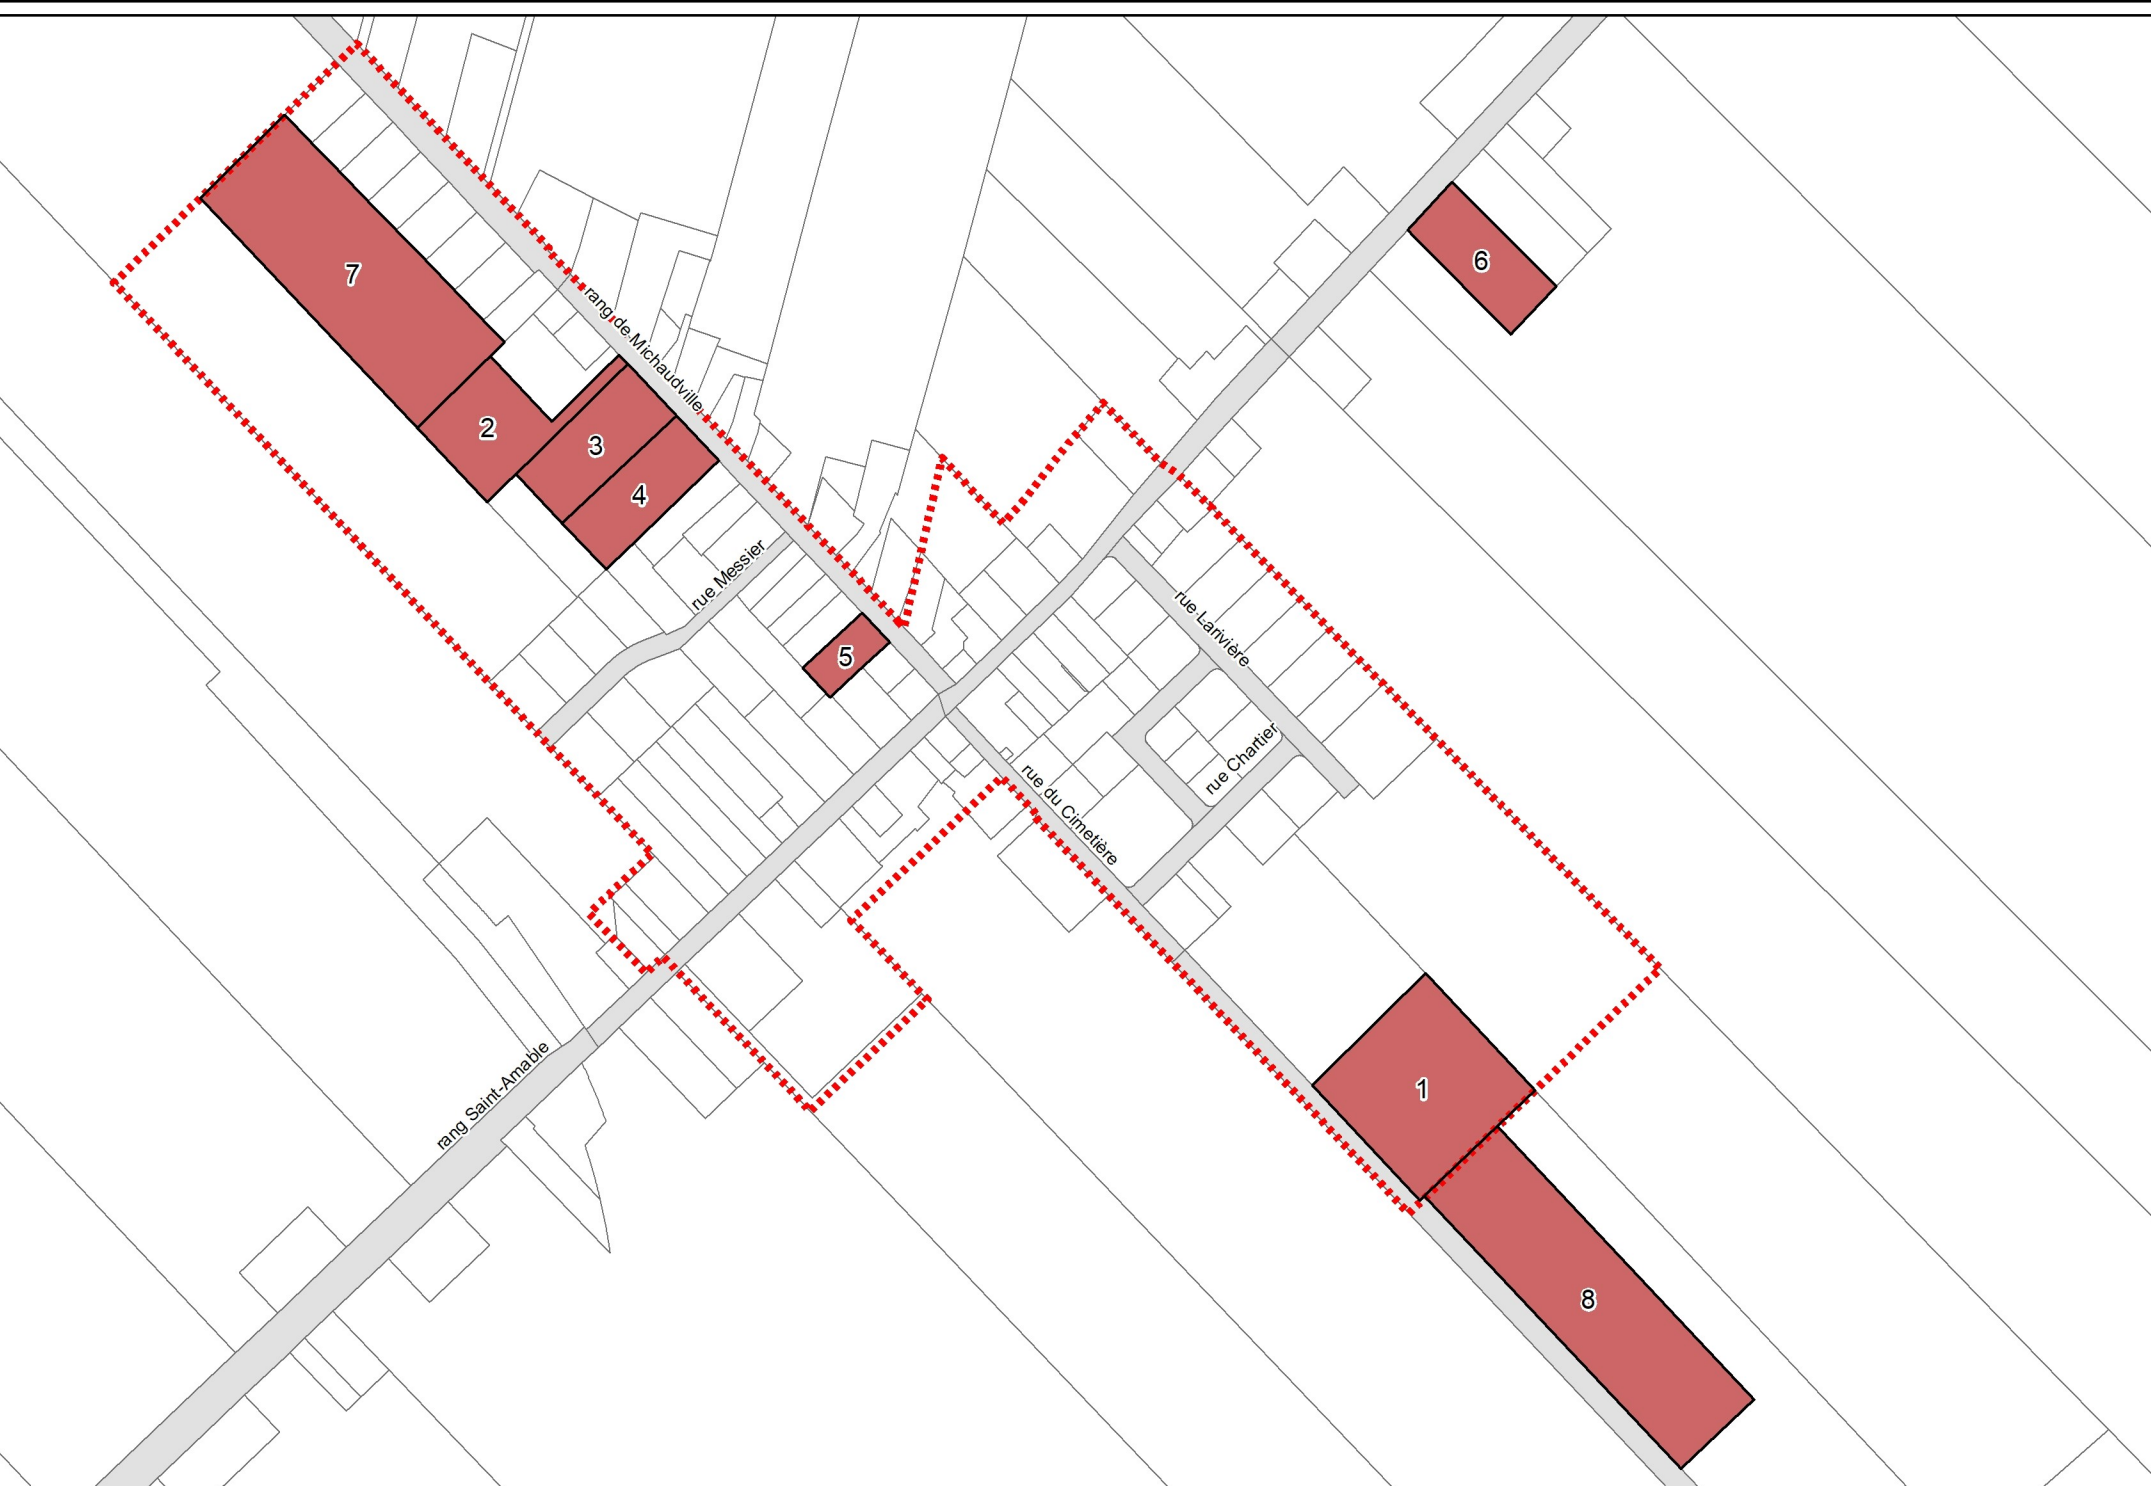

Source:
MRC des Maskoutains
Municipalité de Saint-Barnabé-Sud

