



PLAN D'URBANISME  
RÈGLEMENT 02-2025

PLAN 7  
Transport et contraintes


- Réseau de camionnage**
- Transit (permis)
  - Restreint
  - Interdit (sauf livraison locale)
- Réseau routier supérieur**
- Route collectrice de transit
  - Route régionale
  - Réseau routier local
- Zone inondable**
- 0-20 ans
  - 20-100 ans
  - Inondation par embâcle
- Zone potentiellement exposée aux glissements de terrain**
- Talus
  - Bande de protection
  - Territoire incompatible avec l'activité minière
- Plan d'eau**
- Plan d'eau
  - Cours d'eau linéaire
  - Limite de lot



1:55 000

Réalisé par:   
Philippe Meunier et Associée  
Urbanisme et soutien municipal

Date: Août 2025

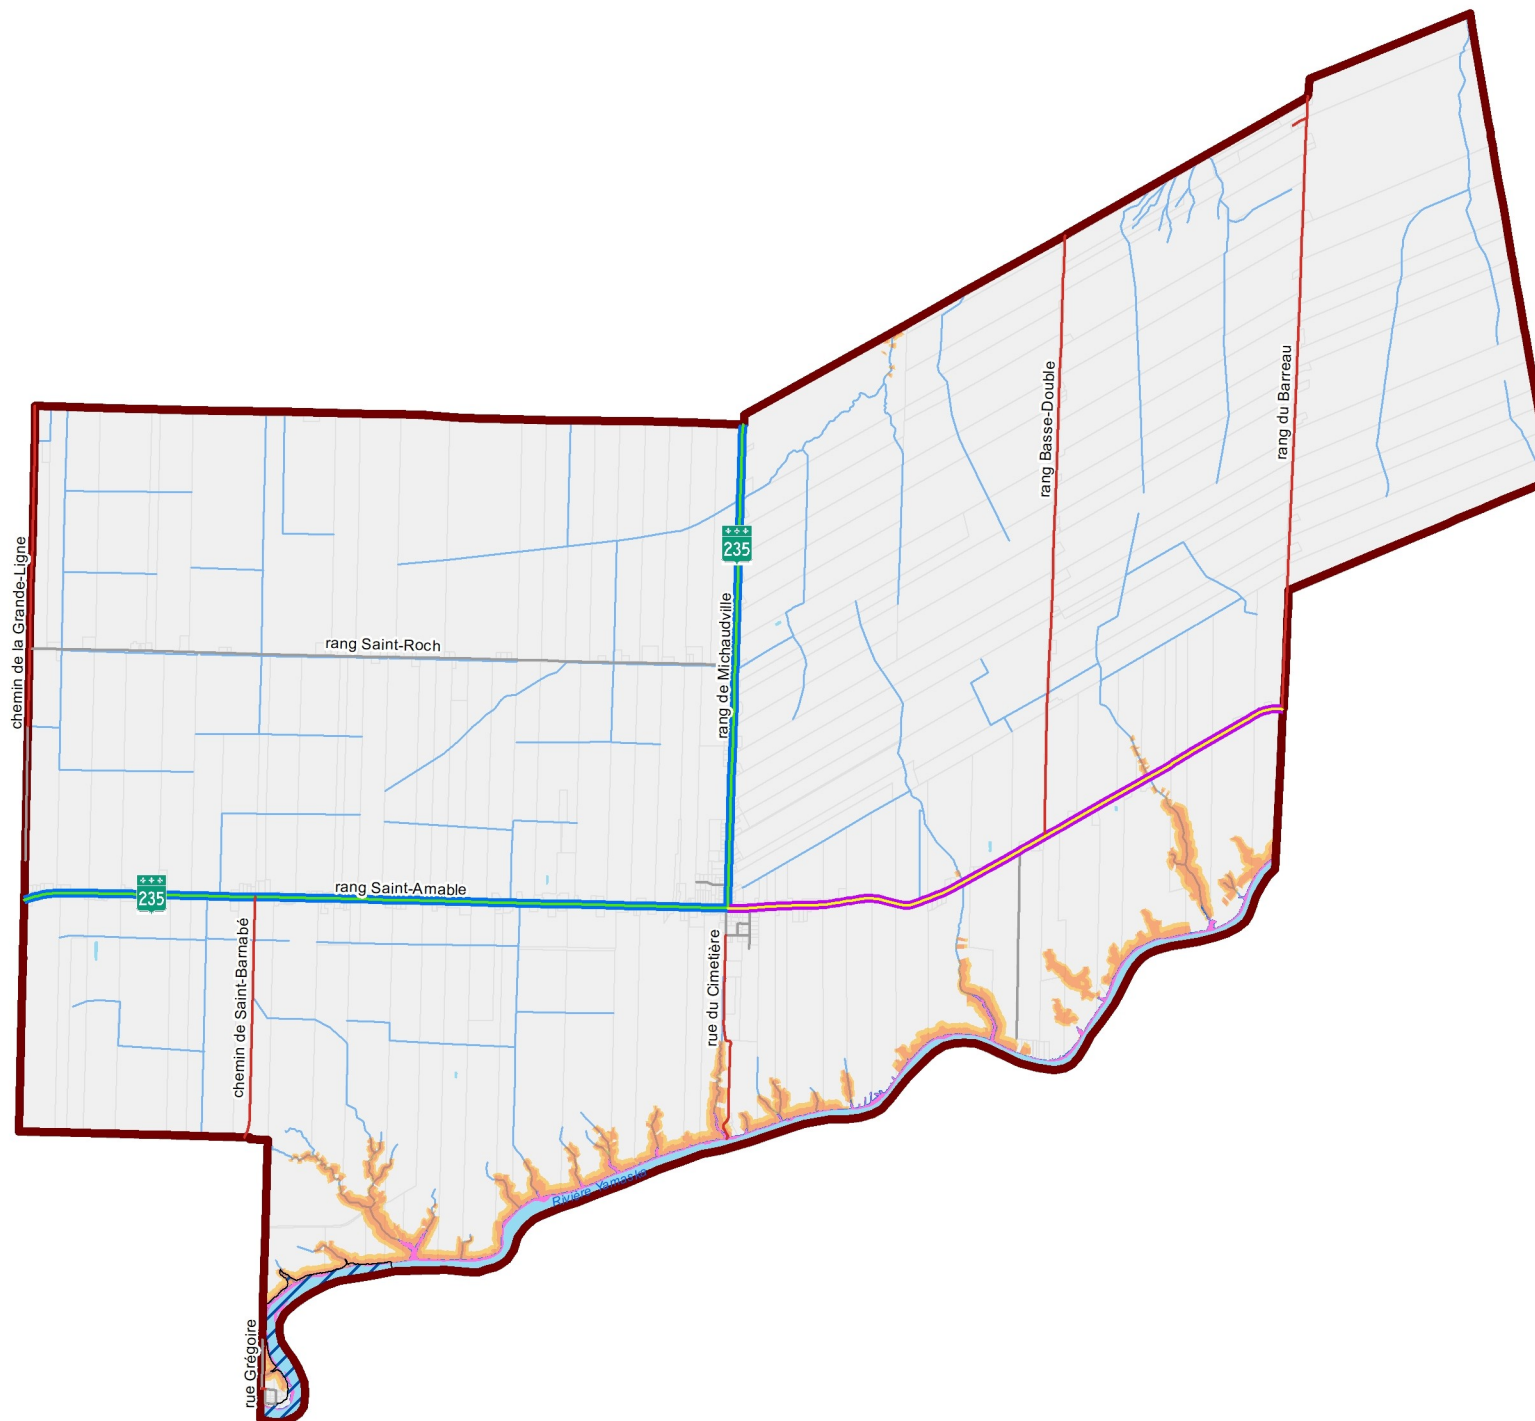

Source:  
MRC des Maskoutains  
Municipalité de Saint-Barnabé-Sud

